


| | | | | |
|-----|---|---|---|---|
| 公演名 | | | | |
| 公 | 演 | 年 | 月 | 日 |
| 日 | 時 | 時 | 時 | 時 |

苫小牧市文化会館

苫小牧市旭町2丁目8番19号
TEL(0144)36-7823
FAX(0144)36-7825

| | | | | |
|------------|----|-------|--------|---------------------|
| 図面縮尺 | | 1/100 | | |
| プロセ ニウム | 間口 | 8.34間 | 50.04尺 | 15, ^M 00 |
| | 高さ | 3.39間 | 20.34尺 | 6, ^M 10 |
| 舞台奥行 | | 6.67間 | 40.02尺 | 12, ^M 00 |

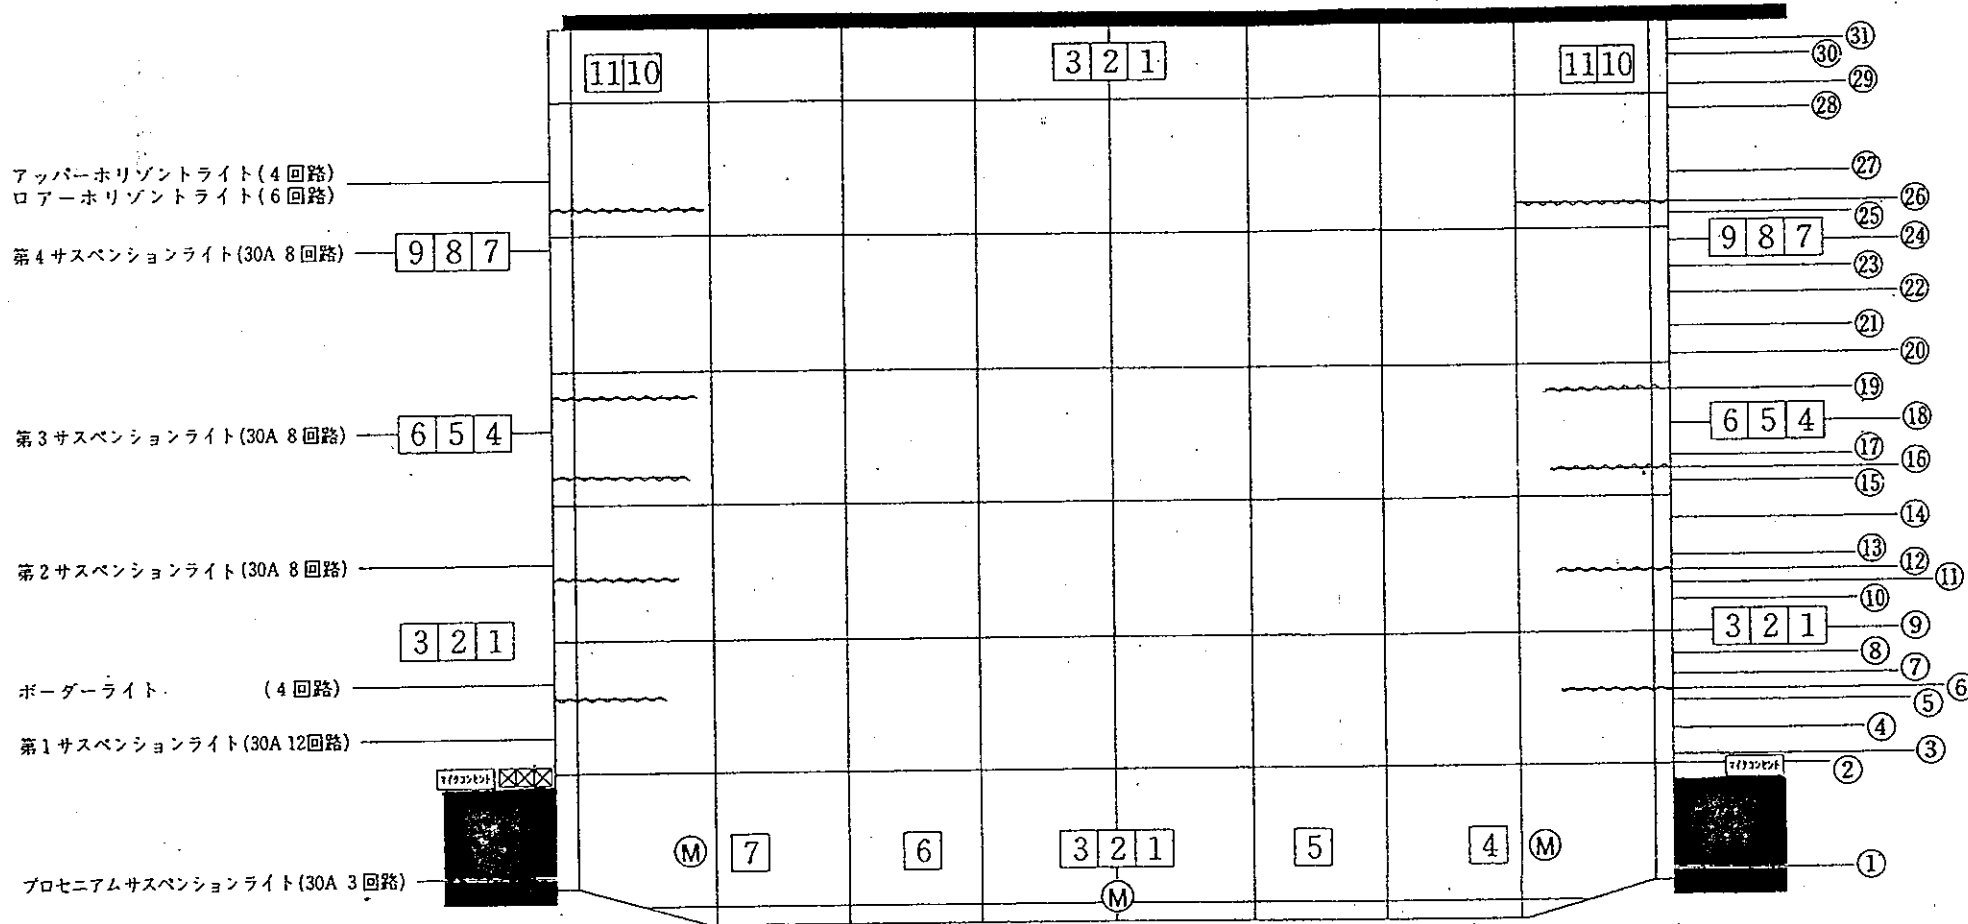

| No | 名 称 | 操作 |
|----|-------------------------|----|
| 31 | ホリゾン ト 幕 | 手動 |
| 30 | 大 黒 幕 | 手動 |
| 29 | 第 6 吊 物 バ ト ン (星) | 手動 |
| 28 | 第 5 吊 物 バ ト ン | 手動 |
| 27 | ア ッ パ ー ホ リ ゾ ン ト ラ イ ト | 手動 |
| 26 | 第 4 袖 幕 | 手動 |
| 25 | 第 2 天 上 反 射 板 傾 斜 | 電動 |
| 24 | 第 4 サ ス ペ ン シ ョ ン ラ イ ト | 手動 |
| 23 | 第 4 吊 物 バ ト ン (松 羽 目) | 手動 |
| 22 | ス ク リ ー ン | 電動 |
| 21 | 第 4 一 文 字 幕 | 手動 |
| 20 | 第 2 天 上 反 射 板 | 電動 |
| 19 | 中 割 幕 | 手動 |
| 18 | 第 3 サ ス ペ ン シ ョ ン ラ イ ト | 手動 |
| 17 | 第 3 吊 物 バ ト ン | 手動 |
| 16 | 第 3 袖 幕 | 手動 |
| 15 | 第 3 一 文 字 幕 | 手動 |
| 14 | 第 1 天 上 反 射 板 | 電動 |
| 13 | 第 2 サ ス ペ ン シ ョ ン ラ イ ト | 手動 |
| 12 | 第 2 袖 幕 | 手動 |
| 11 | 第 2 吊 物 バ ト ン | 手動 |
| 10 | 第 1 吊 物 バ ト ン | 手動 |
| 9 | 第 2 一 文 字 幕 | 手動 |
| 8 | 第 1 天 上 反 射 板 傾 斜 | 電動 |
| 7 | ボ ー ダ ー ラ イ ト | 手動 |
| 6 | 第 1 袖 幕 | 手動 |
| 5 | 第 0 吊 物 バ ト ン | 手動 |
| 4 | 第 1 サ ス ペ ン シ ョ ン ラ イ ト | 手動 |
| 3 | 暗 転 幕 | 手動 |
| 2 | 緞 帳 | 電動 |
| 1 | プ ロ セ ニ ウ ム ラ イ ト | 固定 |

| | |
|---------------------|---|
| マイク コンセント | Ⓜ |
| フロア コンセント A型 30A | □ |
| ミキサ 用 電 源 ツイスト型 20A | ☒ |

| | |
|-----------------|------------------|
| フロント サイドスポットライト | 2F 30A3回路 (上・下共) |
| | 3F 30A3回路 (上・下共) |
| シーリングライト | 30A 12回路 |
| センタースポットライト | クセノン 1KW 2台 |